



ЧЕЧЕНСКАЯ РЕСПУБЛИКА
МЭРИЯ ШАЛИНСКОГО ГОРОДСКОГО ПОСЕЛЕНИЯ
ШАЛИНСКОГО МУНИЦИПАЛЬНОГО РАЙОНА

ПОСТАНОВЛЕНИЕ

от «08» 11 2016 г.

г. Шали

№ 08-11

**Об утверждении схем расположения земельных участков на
кадастровом плане территории Шалинского городского поселения**

В соответствии с Федеральным законом от 06.10.2003 г. 131 - ФЗ «Об общих принципах организации местного самоуправления в Российской Федерации», руководствуясь пунктом 7 статьи 36 Земельного кодекса Российской Федерации и Положением о порядке разработки и утверждения схемы расположения земельного участка на кадастровом плане или кадастровой карте соответствующей территории от 02.06.2014г. мэрия Шалинского городского поселения

ПОСТАНОВЛЯЕТ:

1. Утвердить схему расположения земельного участка площадью 20167м² на кадастровом плане Шалинского городского поселения.
2. Настоящее Постановление разместить на официальном Интернет-сайте Шалинского городского поселения
3. Контроль исполнения настоящего постановления возложить на первого заместителя мэра Шалинского городского поселения Я.У.Сайдулаева.
4. Настоящее Постановление вступает в силу со дня его подписания.

Мэр Шалинского
городского поселения



М.В. Кагиров

Утверждена
Аостановсермиш
(наименование документа об утверждении, включая наименование
 органов государственной власти или органов местного
 самоуправления, принявших решение об утверждении схемы
 или подписавших соглашение о перераспределении земельных участков)
 от 08.11.2016г. № 08-Н



Схема расположения земельного участка или земельных участков на кадастровом плане территории

Условный номер земельного участка		
Площадь земельного участка		20167м ²
Обозначение характерных точек границы	Координаты, м	
	X	Y
1	2	3
3VI(1)		
n1	78008	329922
n2	78007	329958
n3	78006	329976
n4	78008	330061
n5	78007	330200
n6	78008	330204
n7	78004	330222
n8	78003	330275
n9	78003	330450
n10	78005	330449
n11	78017	330450
n12	78016	330455
n13	78016	330462
n14	78003	330462
n15	78004	330508
n16	77963	330497
n17	77921	330486
n18	77905	330483
n19	77906	330482
n20	77981	330499
n21	77987	330500
n22	77988	330497
n23	77991	330497
n24	77991	330503
n25	77997	330505
n26	78000	330410
n27	78000	330331
n28	78000	330250
n29	78002	330195
n30	78005	330106
n31	78005	330023
n32	78003	329934
n33	78000	329934
n34	78000	329930
n35	77994	329930
n36	77991	329931
n37	77838	329893
n38	77771	329878
n39	77720	329867
n40	77628	329846
n41	77551	329828
n42	77550	329832
n43	77524	329827
n44	77525	329823
n45	77520	329822
n46	77496	329816
n47	77437	329803
n48	77416	329798
n49	77413	329795
n50	77408	329794
n51	77396	329794
n52	77358	329809
n53	77351	329814

Схема расположения земельного участка или земельных участков на кадастровом плане территории


н54	77350	329821
н55	77349	329828
н56	77350	329831
н57	77349	329889
н58	77348	329892
н59	77348	329896
н60	77341	329894
н61	77340	329894
н62	77340	329892
н63	77341	329889
н64	77342	329828
н65	77342	329828
н66	77342	329821
н67	77342	329816
н68	77345	329810
н69	77346	329807
н70	77354	329803
н71	77393	329787
н72	77396	329786
н73	77410	329786
н74	77414	329788
н75	77415	329790
н76	77479	329804
н77	77533	329816
н78	77532	329820
н79	77543	329823
н80	77544	329818
н81	77629	329838
н82	77722	329859
н83	77807	329878
н84	77931	329909
н85	77992	329924
н86	77992	329922
н1	78008	329922
:ЗУ1(2)		
н87	77381	329911
н88	77381	329913
н89	77353	329906
н90	77314	329899
н91	77315	329897
н92	77340	329901
н87	77381	329911
:ЗУ1(3)		
н93	78005	330555
н94	78008	330712
н95	78012	330946
н96	78008	330946
н97	78008	330896
н98	78006	330842
н99	78002	330825
н100	78002	330815
н101	78002	330749
н102	78000	330712
н103	78000	330680
н104	78000	330576
н105	77998	330513
н106	77996	330514
н107	77996	330511
н108	78004	330513
н93	78005	330555
:ЗУ1(4)		
н109	77525	330383
н110	77525	330385
н111	77516	330383
н112	77517	330390
н113	77534	330395
н114	77566	330404
н115	77647	330423
н116	77711	330440
н117	77790	330460
н118	77867	330481
н119	77918	330492
н120	77961	330502
н121	77988	330509

Схема расположения земельного участка или земельных участков на кадастровом плане территории

н122	77990	330509
н123	77989	330511
н124	77904	330491
н125	77904	330492
н126	77875	330486
н127	77801	330466
н128	77711	330442
н129	77684	330435
н130	77683	330435
н131	77677	330433
н132	77676	330436
н133	77674	330436
н134	77666	330449
н135	77657	330466
н136	77646	330490
н137	77636	330522
н138	77634	330521
н139	77644	330489
н140	77671	330431
н141	77596	330413
н142	77514	330395
н143	77515	330389
н144	77500	330373
н145	77498	330373
н146	77481	330362
н147	77468	330358
н148	77441	330355
н149	77415	330354
н150	77368	330367
н151	77322	330365
н152	77260	330354
н153	77159	330333
н154	77097	330312
н155	77053	330297
н156	77003	330274
н157	76999	330271
н158	76996	330279
н159	76991	330302
н160	76985	330351
н161	76979	330405
н162	76979	330426
н163	76969	330425
н164	76968	330457
н165	76965	330462
н166	76958	330469
н167	76958	330480
н168	76889	330476
н169	76854	330476
н170	76846	330474
н171	76810	330473
н172	76773	330473
н173	76773	330469
н174	76779	330469
н175	76806	330470
н176	76851	330471
н177	76885	330473
н178	76922	330476
н179	76958	330479
н180	76955	330471
н181	76950	330471
н182	76950	330469
н183	76951	330465
н184	76960	330456
н185	76961	330424
н186	76961	330417
н187	76972	330417
н188	76974	330396
н189	76975	330372
н190	76979	330335
н191	76983	330300
н192	76988	330280
н193	76994	330260
н194	76999	330262
н195	77005	330266

Схема расположения земельного участка или земельных участков на кадастровом плане территории

н196	77006	330267
н197	77060	330291
н198	77100	330306
н199	77160	330325
н200	77261	330346
н201	77322	330358
н202	77366	330360
н203	77413	330347
н204	77442	330347
н205	77471	330351
н206	77485	330355
н207	77503	330367
н208	77505	330367
н209	77516	330379
н210	77517	330381
н109	77525	330383
:3V1(5)		
н211	77644	330517
н212	77648	330518
н213	77621	330595
н214	77602	330641
н215	77586	330681
н216	77579	330727
н217	77581	330744
н218	77589	330761
н219	77602	330785
н220	77617	330801
н221	77625	330820
н222	77624	330820
н223	77624	330819
н224	77622	330814
н225	77619	330809
н226	77613	330799
н227	77602	330786
н228	77584	330756
н229	77578	330741
н230	77577	330728
н231	77577	330716
н232	77583	330680
н233	77601	330630
н234	77618	330591
н235	77635	330547
н211	77644	330517
:3V1(6)		
н236	77590	330778
н237	77593	330783
н238	77603	330796
н239	77615	330809
н240	77620	330820
н241	77620	330822
н242	77618	330823
н243	77607	330802
н244	77596	330789
н236	77590	330778

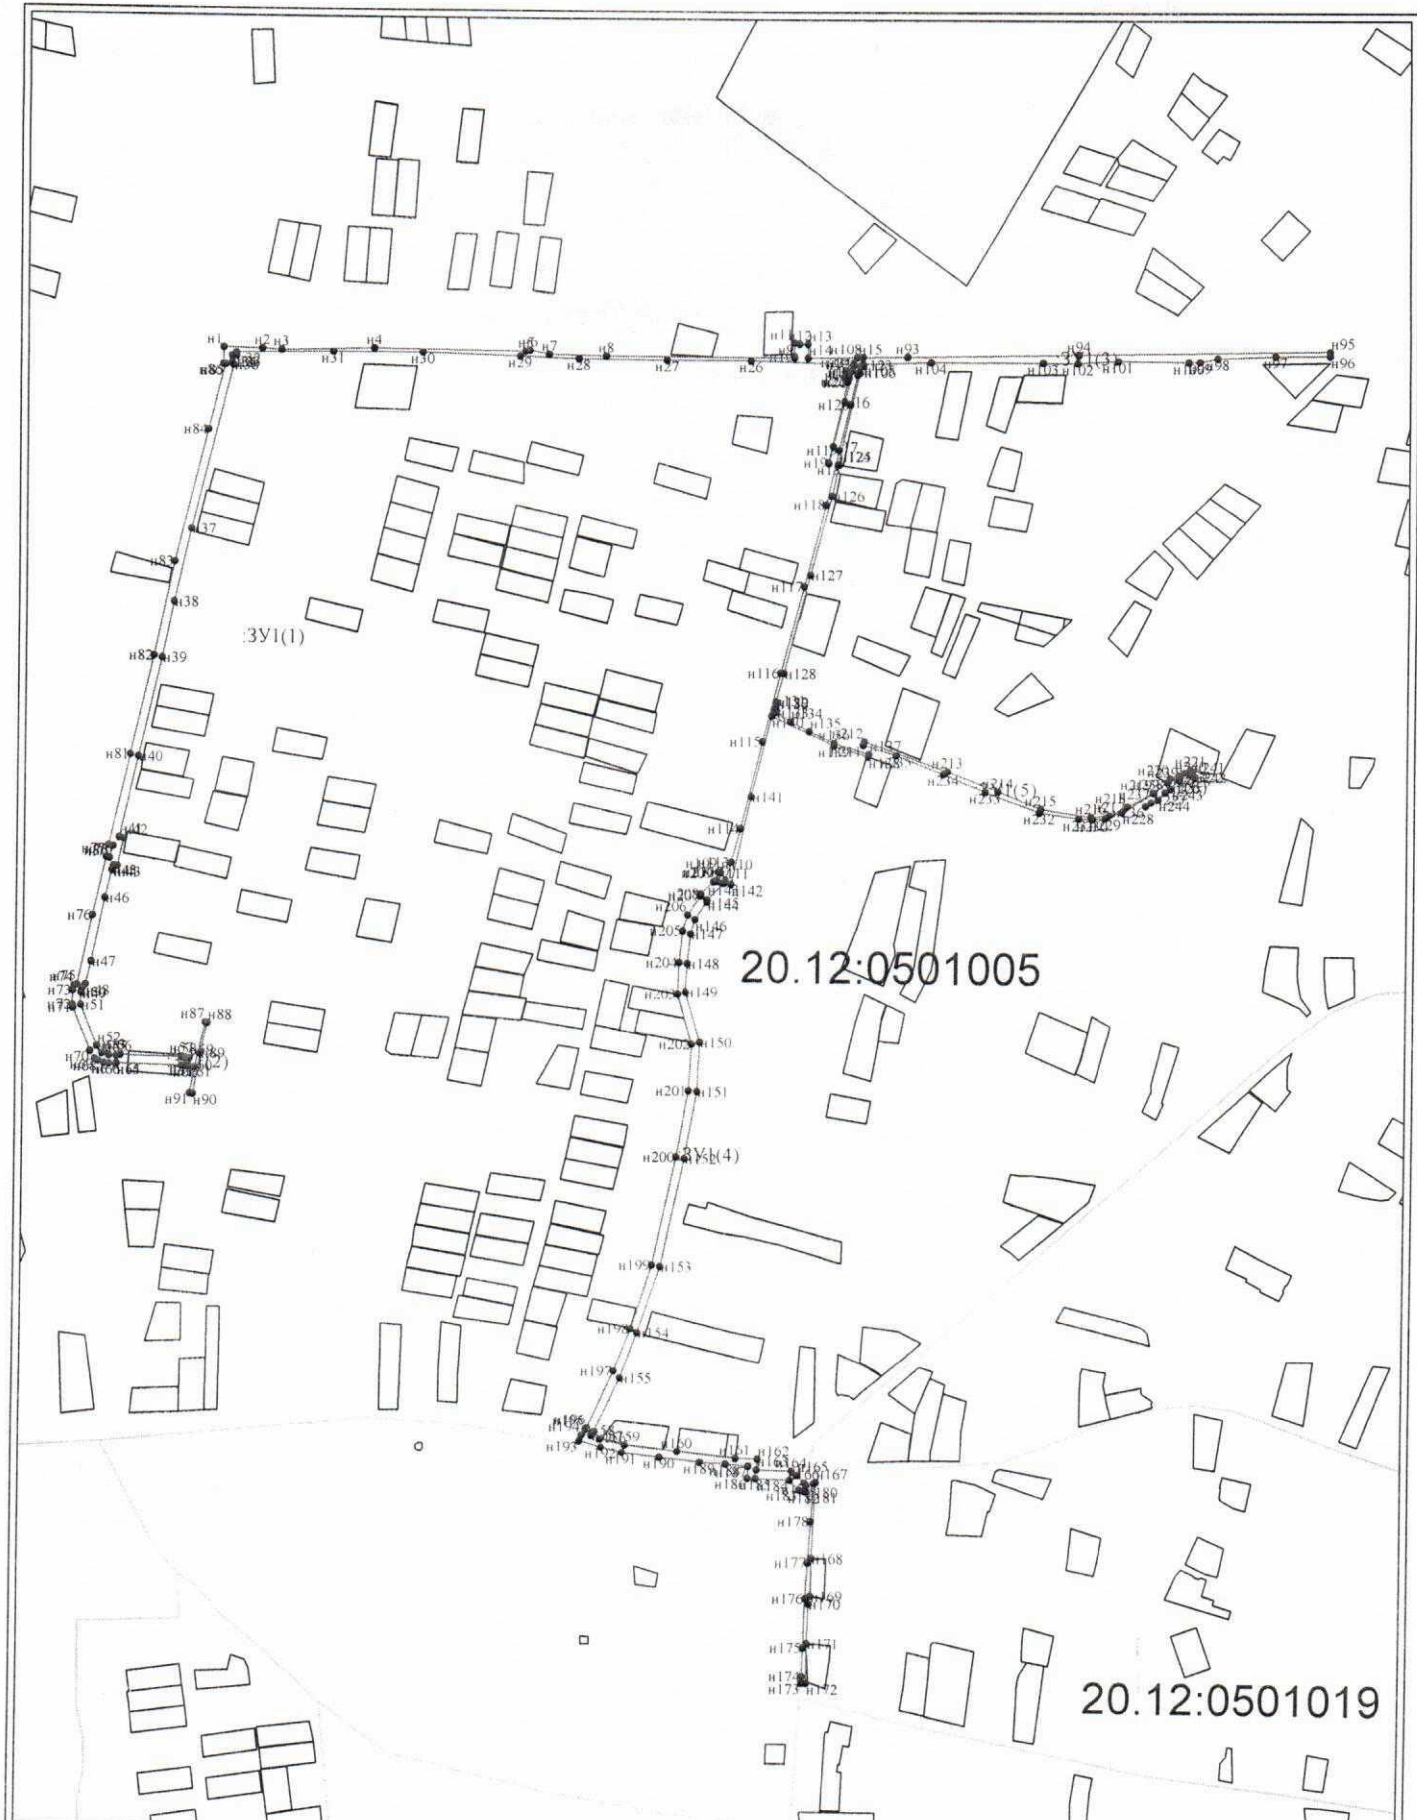

Условные обозначения:

- н1 - характерная точка границы, сведения о которой позволяют однозначно определить её на местности
- - вновь образованная часть границы, сведения о которой достаточны для определения её местоположения
- - граница кадастрового деления
- :ЗУ1 - обозначение земельного участка

Масштаб 1:7000