



ЧЕЧЕНСКАЯ РЕСПУБЛИКА  
МЭРИЯ ШАЛИНСКОГО ГОРОДСКОГО ПОСЕЛЕНИЯ  
ШАЛИНСКОГО МУНИЦИПАЛЬНОГО РАЙОНА

ПОСТАНОВЛЕНИЕ

от «08» 11 2016 г.

г. Шали

№ 09-н


**Об утверждении схем расположения земельных участков на  
кадастровом плане территории Шалинского городского поселения**

В соответствии с Федеральным законом от 06.10.2003 г. 131 - ФЗ «Об общих принципах организации местного самоуправления в Российской Федерации», руководствуясь пунктом 7 статьи 36 Земельного кодекса Российской Федерации и Положением о порядке разработки и утверждения схемы расположения земельного участка на кадастровом плане или кадастровой карте соответствующей территории от 02.06.2014г. мэрия Шалинского городского поселения

**ПОСТАНОВЛЯЕТ:**

1. Утвердить схему расположения земельного участка площадью 108161м<sup>2</sup> на кадастровом плане Шалинского городского поселения.
2. Настоящее Постановление разместить на официальном Интернет-сайте Шалинского городского поселения
3. Контроль исполнения настоящего постановления возложить на первого заместителя мэра Шалинского городского поселения Я.У.Сайдулаева.
4. Настоящее Постановление вступает в силу со дня его подписания.

Мэр Шалинского  
городского поселения

  
М.В. Кагиров



Утверждена

*Дастамовсемин*  
*Мэрим Ибрагимовна*  
*Мерим Ибрагимовна*  
*Мерим Ибрагимовна*

(наименование документа об утверждении, включая наименование  
органов государственной власти или органов местного  
самоуправления, принявших решение об утверждении схемы

или подписавших соглашение о перераспределении земельных участков)

от 08.11.2016г. № 09-И



**Схема расположения земельного участка или земельных участков на кадастровом плане территории**

Условный номер земельного участка		
Площадь земельного участка		108161м <sup>2</sup>
Обозначение характерных точек границы	Координаты, м	
	X	Y
1	2	3
:3V1(1)		
н1	76972	329772
н2	76951	329785
н3	76933	329793
н4	76897	329796
н5	76803	329805
н6	76692	329815
н7	76584	329841
н8	76542	329852
н9	76551	329922
н10	76607	329916
н11	76743	329899
н12	76845	329885
н13	76846	329892
н14	76744	329906
н15	76608	329923
н16	76553	329930
н17	76553	329934
н18	76559	329985
н19	76567	330035
н20	76612	330031
н21	76642	330027
н22	76711	330019
н23	76722	330016
н24	76721	330023
н25	76714	330024
н26	76711	330027
н27	76648	330035
н28	76570	330043
н29	76571	330046
н30	76575	330138
н31	76588	330133
н32	76618	330091
н33	76629	330080
н34	76633	330076
н35	76645	330069
н36	76654	330065
н37	76667	330062
н38	76671	330066
н39	76669	330066
н40	76660	330066
н41	76653	330069
н42	76644	330073
н43	76636	330077
н44	76629	330083
н45	76623	330089
н46	76617	330096
н47	76609	330109
н48	76601	330122
н49	76597	330129
н50	76594	330133
н51	76593	330135
н52	76588	330139
н53	76583	330143

Схема расположения земельного участка или земельных участков на кадастровом плане территории

н54		
н55	76577	330146
н56	76576	330151
н57	76572	330159
н58	76568	330164
н59	76559	330172
н60	76549	330179
н61	76532	330190
н62	76516	330200
н63	76497	330215
н64	76486	330221
н65	76477	330229
н66	76471	330236
н67	76465	330243
н68	76450	330254
н69	76440	330260
н70	76432	330263
н71	76420	330266
н72	76402	330268
н73	76382	330271
н74	76309	330279
н75	76255	330287
н76	76190	330294
н77	76149	330298
н78	76116	330300
н79	76081	330301
н80	75996	330309
н81	75878	330322
н82	75878	330322
н83	75871	330285
н84	75844	330288
н85	75716	330309
н86	75716	330310
н87	75705	330311
н88	75705	330310
н89	75392	330357
н90	75388	330354
н91	75338	330362
н92	75254	330375
н93	75206	330383
н94	75196	330388
н95	75210	330393
н96	75210	330395
н97	75269	330409
н98	75279	330411
н99	75288	330418
н100	75310	330441
н101	75311	330444
н102	75325	330456
н103	75327	330455
н104	75329	330457
н105	75380	330450
н106	75407	330445
н107	75440	330440
н108	75480	330434
н109	75506	330431
н110	75558	330422
н111	75621	330413
н112	75670	330406
н113	75721	330398
н114	75723	330400
н115	75730	330399
н116	75731	330397
н117	75737	330396
н118	75736	330394
н119	75769	330388
н120	75773	330389
н121	75775	330392
н122	75796	330389
н123	75797	330394
н124	75784	330397
н125	75782	330396
н126	75772	330398
н127	75768	330396
	75745	330400

Схема расположения земельного участка или земельных участков на кадастровом плане территории

н128	75745	330403
н129	75733	330405
н130	75732	330406
н131	75724	330407
н132	75722	330405
н133	75641	330417
н134	75560	330430
н135	75505	330439
н136	75482	330441
н137	75441	330448
н138	75419	330451
н139	75381	330457
н140	75338	330464
н141	75340	330469
н142	75339	330470
н143	75341	330472
н144	75357	330489
н145	75369	330493
н146	75377	330494
н147	75393	330499
н148	75414	330503
н149	75450	330511
н150	75495	330524
н151	75504	330527
н152	75551	330528
н153	75585	330528
н154	75596	330527
н155	75627	330516
н156	75641	330509
н157	75656	330498
н158	75656	330496
н159	75682	330479
н160	75691	330470
н161	75708	330457
н162	75720	330455
н163	75734	330450
н164	75737	330455
н165	75742	330463
н166	75743	330480
н167	75749	330515
н168	75750	330534
н169	75753	330558
н170	75756	330583
н171	75757	330593
н172	75758	330602
н173	75759	330616
н174	75763	330640
н175	75764	330665
н176	75762	330667
н177	75763	330671
н178	75766	330674
н179	75766	330677
н180	75788	330678
н181	75890	330692
н182	75907	330693
н183	75907	330689
н184	75910	330690
н185	75910	330652
н186	75911	330643
н187	75913	330637
н188	75917	330635
н189	75921	330635
н190	75915	330637
н191	75912	330642
н192	75912	330648
н193	75911	330689
н194	75914	330690
н195	75916	330643
н196	75919	330641
н197	75928	330639
н198	75950	330639
н199	75989	330636
н200	76020	330634
н201	76042	330632

**Схема расположения земельного участка или земельных участков на кадастровом плане территории**

н202	76070	330628
н203	76108	330619
н204	76129	330613
н205	76165	330602
н206	76170	330603
н207	76170	330604
н208	76166	330604
н209	76142	330611
н210	76105	330623
н211	76059	330631
н212	76032	330635
н213	75953	330642
н214	75930	330642
н215	75922	330643
н216	75917	330643
н217	75914	330691
н218	75912	330700
н219	75911	330699
н220	75881	330695
н221	75851	330691
н222	75821	330687
н223	75792	330683
н224	75767	330679
н225	75759	330678
н226	75755	330676
н227	75754	330665
н228	75756	330665
н229	75755	330641
н230	75751	330616
н231	75751	330602
н232	75745	330543
н233	75744	330539
н234	75742	330539
н235	75742	330506
н236	75739	330483
н237	75734	330462
н238	75730	330460
н239	75719	330462
н240	75715	330462
н241	75694	330478
н242	75682	330486
н243	75659	330503
н244	75659	330505
н245	75648	330514
н246	75642	330518
н247	75628	330524
н248	75593	330536
н249	75557	330536
н250	75503	330534
н251	75448	330519
н252	75412	330510
н253	75391	330506
н254	75354	330496
н255	75336	330478
н256	75327	330470
н257	75330	330468
н258	75323	330462
н259	75321	330463
н260	75307	330451
н261	75307	330448
н262	75284	330424
н263	75275	330418
н264	75274	330417
н265	75268	330417
н266	75211	330403
н267	75207	330400
н268	75184	330391
н269	75182	330392
н270	75109	330374
н271	75101	330372
н272	75109	330337
н273	75116	330303
н274	75115	330302
н275	75067	330306

Схема расположения земельного участка или земельных участков на кадастровом плане территории

н276	74989	330319
н277	74985	330323
н278	74981	330331
н279	74974	330339
н280	74972	330342
н281	74973	330345
н282	74973	330346
н283	74980	330355
н284	74987	330363
н285	74984	330365
н286	75004	330389
н287	75020	330406
н288	75018	330407
н289	75006	330393
н290	74991	330379
н291	74989	330383
н292	74989	330383
н293	74985	330378
н294	74986	330376
н295	74980	330364
н296	74970	330348
н297	74965	330341
н298	74966	330338
н299	74961	330334
н300	74952	330321
н301	74956	330322
н302	74959	330322
н303	74958	330312
н304	74953	330282
н305	74941	330286
н306	74936	330285
н307	74933	330283
н308	74892	330232
н309	74867	330200
н310	74866	330199
н311	74845	330172
н312	74843	330173
н313	74786	330101
н314	74758	330070
н315	74733	330037
н316	74729	330031
н317	74724	330034
н318	74723	330034
н319	74718	330038
н320	74693	330005
н321	74672	329976
н322	74645	329948
н323	74590	329880
н324	74553	329834
н325	74556	329831
н326	74594	329878
н327	74632	329925
н328	74679	329980
н329	74718	330029
н330	74728	330023
н331	74717	329984
н332	74703	329927
н333	74688	329885
н334	74694	329883
н335	74711	329925
н336	74726	329990
н337	74736	330021
н338	74736	330028
н339	74764	330065
н340	74792	330096
н341	74849	330167
н342	74851	330167
н343	74868	330189
н344	74873	330187
н345	74815	329978
н346	74794	329903
н347	74801	329901
н348	74822	329975
н349	74882	330191

**Схема расположения земельного участка или земельных участков на кадастровом плане территории**

н350	74873	330195
н351	74910	330242
н352	74939	330278
н353	74992	330265
н354	74969	330179
н355	74960	330145
н356	74958	330146
н357	74932	330057
н358	74909	329974
н359	74891	329905
н360	74898	329903
н361	74920	329987
н362	74942	330066
н363	74962	330137
н364	74965	330136
н365	74985	330209
н366	75000	330264
н367	75080	330241
н368	75065	330185
н369	75041	330100
н370	75018	330017
н371	74999	329949
н372	75007	329947
н373	75029	330026
н374	75068	330166
н375	75086	330238
н376	75172	330215
н377	75151	330133
н378	75122	330021
н379	75102	329947
н380	75109	329945
н381	75132	330029
н382	75158	330132
н383	75179	330212
н384	75183	330211
н385	75183	330212
н386	75269	330188
н387	75268	330186
н388	75272	330185
н389	75214	329984
н390	75199	329917
н391	75206	329915
н392	75221	329981
н393	75280	330185
н394	75311	330175
н395	75362	330160
н396	75306	329964
н397	75287	329892
н398	75294	329890
н399	75339	330053
н400	75370	330156
н401	75372	330155
н402	75373	330157
н403	75413	330146
н404	75452	330134
н405	75422	330010
н406	75382	329864
н407	75389	329863
н408	75428	330008
н409	75459	330132
н410	75458	330134
н411	75458	330137
н412	75458	330139
н413	75455	330141
н414	75456	330141
н415	75547	330117
н416	75548	330111
н417	75554	330109
н418	75554	330115
н419	75588	330106
н420	75653	330087
н421	75652	330084
н422	75644	330087
н423	75627	330029

Схема расположения земельного участка или земельных участков на кадастровом плане территории

н424	75595	329900
н425	75571	329801
н426	75578	329799
н427	75605	329905
н428	75633	330022
н429	75650	330078
н430	75676	330071
н431	75678	330079
н432	75695	330074
н433	75730	330064
н434	75728	330056
н435	75696	329930
н436	75649	329739
н437	75656	329737
н438	75699	329912
н439	75736	330054
н440	75737	330062
н441	75763	330056
н442	75778	330050
н443	75813	330038
н444	75817	330039
н445	75822	330038
н446	75798	329939
н447	75767	329806
н448	75743	329707
н449	75750	329705
н450	75774	329805
н451	75802	329922
н452	75828	330028
н453	75833	330026
н454	75918	330002
н455	75901	329934
н456	75845	329669
н457	75852	329668
н458	75909	329932
н459	75926	330000
н460	75965	329989
н461	76007	329977
н462	76009	329976
н463	76015	329975
н464	75989	329864
н465	75972	329774
н466	75952	329681
н467	75944	329651
н468	75948	329650
н469	75959	329703
н470	75985	329821
н471	76003	329917
н472	76017	329976
н473	76097	329950
н474	76097	329949
н475	76101	329948
н476	76077	329846
н477	76057	329753
н478	76042	329675
н479	76050	329673
н480	76065	329751
н481	76091	329875
н482	76108	329946
н483	76159	329934
н484	76190	329925
н485	76190	329924
н486	76193	329923
н487	76189	329900
н488	76172	329809
н489	76151	329696
н490	76158	329694
н491	76172	329765
н492	76182	329821
н493	76196	329899
н494	76201	329923
н495	76237	329913
н496	76284	329898
н497	76286	329898



Схема расположения земельного участка или земельных участков на кадастровом плане территории

н498	76294	329895
н499	76294	329896
н500	76334	329884
н501	76372	329874
н502	76369	329853
н503	76350	329734
н504	76358	329732
н505	76368	329789
н506	76377	329852
н507	76381	329872
н508	76470	329850
н509	76469	329846
н510	76473	329845
н511	76461	329795
н512	76451	329755
н513	76459	329753
н514	76470	329799
н515	76481	329843
н516	76536	329828
н517	76542	329829
н518	76542	329839
н519	76582	329828
н520	76689	329805
н521	76789	329799
н522	76944	329777
н523	76969	329763
н1	76972	329772
н524	76528	329839
н525	76531	329856
н526	76535	329855
н527	76543	329922
н528	76539	329922
н529	76539	329923
н530	76462	329932
н531	76372	329943
н532	76264	329956
н533	76266	329963
н534	76361	329952
н535	76457	329941
н536	76540	329931
н537	76541	329930
н538	76545	329929
н539	76546	329933
н540	76546	329935
н541	76550	329975
н542	76553	329998
н543	76559	330034
н544	76554	330035
н545	76555	330037
н546	76490	330046
н547	76399	330055
н548	76328	330064
н549	76272	330071
н550	76272	330069
н551	76260	330071
н552	76260	330073
н553	76116	330088
н554	76091	330090
н555	76054	330093
н556	76047	330093
н557	76038	330047
н558	76027	329990
н559	76025	329989
н560	76023	329982
н561	76097	329959
н562	76099	329957
н563	76191	329933
н564	76192	329931
н565	76203	329930
н566	76238	329920
н567	76284	329906
н568	76287	329904
н569	76299	329902

**Схема расположения земельного участка или земельных участков на кадастровом плане территории**

н570	76373	329880
н571	76424	329868
н572	76472	329857
н573	76483	329851
н524	76528	329839
н574	76562	330042
н575	76563	330047
н576	76565	330091
н577	76568	330143
н578	76494	330160
н579	76279	330184
н580	76167	330197
н581	76074	330206
н582	76071	330206
н583	76062	330158
н584	76051	330103
н585	76049	330102
н586	76048	330101
н587	76052	330100
н588	76055	330100
н589	76116	330095
н590	76261	330080
н591	76263	330079
н592	76272	330077
н593	76273	330078
н594	76329	330072
н595	76414	330061
н596	76499	330052
н597	76555	330045
н598	76556	330043
н574	76562	330042
н599	76568	330150
н600	76567	330152
н601	76570	330160
н602	76558	330171
н603	76520	330195
н604	76499	330210
н605	76471	330232
н606	76469	330236
н607	76432	330261
н608	76371	330272
н609	76366	330272
н610	76314	330277
н611	76314	330276
н612	76297	330278
н613	76236	330287
н614	76196	330293
н615	76155	330295
н616	76087	330299
н617	76085	330298
н618	76079	330255
н619	76073	330218
н620	76071	330216
н621	76070	330214
н622	76075	330213
н623	76076	330214
н624	76169	330205
н625	76280	330192
н626	76496	330168
н599	76568	330150
н627	76044	330105
н628	76057	330176
н629	76063	330209
н630	75942	330223
н631	75869	330231
н632	75856	330183
н633	75855	330179
н634	75845	330181
н635	75844	330179
н636	75802	330188
н637	75748	330198

**Схема расположения земельного участка или земельных участков на кадастровом плане территории**

н638	75698	330207
н639	75686	330208
н640	75456	330241
н641	75455	330243
н642	75432	330248
н643	75420	330250
н644	75418	330248
н645	75367	330255
н646	75286	330268
н647	75170	330285
н648	75123	330293
н649	75124	330295
н650	75114	330296
н651	75113	330294
н652	75073	330297
н653	74988	330313
н654	74982	330316
н655	74979	330318
н656	74976	330325
н657	74971	330331
н658	74968	330329
н659	74966	330310
н660	74961	330280
н661	74974	330276
н662	75000	330270
н663	75003	330270
н664	75024	330264
н665	75057	330255
н666	75068	330251
н667	75112	330239
н668	75173	330223
н669	75174	330221
н670	75184	330219
н671	75185	330220
н672	75269	330196
н673	75272	330193
н674	75289	330190
н675	75343	330174
н676	75363	330168
н677	75365	330166
н678	75372	330163
н679	75375	330165
н680	75423	330151
н681	75448	330144
н682	75450	330151
н683	75556	330123
н684	75611	330107
н685	75662	330093
н686	75659	330083
н687	75670	330080
н688	75673	330089
н689	75700	330080
н690	75765	330063
н691	75813	330047
н692	75817	330048
н693	75824	330047
н694	75833	330044
н695	75835	330042
н696	75836	330033
н697	75915	330010
н698	75929	330007
н699	75958	329999
н700	75976	329993
н701	76015	329983
н702	76016	329985
н703	76018	329992
н704	76019	329992
н705	76027	330032
н706	76039	330096
н707	75979	330103
н708	75849	330122
н709	75850	330130
н710	75968	330113
н711	76040	330103

**Схема расположения земельного участка или земельных участков на кадастровом плане территории**


н712	76041	330105
н627	76044	330105
н713	75870	330277
н714	75843	330281
н715	75715	330302
н716	75714	330303
н717	75705	330305
н718	75701	330304
н719	75393	330349
н720	75392	330347
н721	75337	330356
н722	75265	330365
н723	75203	330376
н724	75184	330385
н725	75110	330368
н726	75118	330334
н727	75125	330300
н728	75187	330290
н729	75317	330270
н730	75372	330262
н731	75421	330255
н732	75421	330257
н733	75433	330255
н734	75458	330250
н735	75457	330249
н736	75536	330238
н737	75687	330215
н738	75698	330215
н739	75779	330200
н740	75846	330187
н741	75846	330188
н742	75849	330188
н743	75861	330232
н744	75863	330232
н745	75864	330235
н746	75865	330243
н747	75864	330243
н713	75870	330277
н748	76065	330220
н749	76078	330299
н750	76049	330302
н751	75962	330310
н752	75885	330320
н753	75871	330242
н754	75873	330242
н755	75872	330238
н756	75966	330228
н757	76063	330216
н758	76063	330220
н748	76065	330220
:3V1(2)		
н759	76680	330072
н760	76682	330073
н761	76685	330074
н762	76696	330081
н763	76696	330081
н764	76696	330082
н765	76696	330088
н766	76676	330161
н767	76664	330227
н768	76658	330265
н769	76652	330263
н770	76681	330122
н771	76687	330098
н772	76690	330087
н773	76681	330080
н774	76678	330080
н775	76666	330071
н776	76666	330071
н777	76673	330071
н759	76680	330072
:3V1(3)		

Схема расположения земельного участка или земельных участков на кадастровом плане территории

н778	76085	330308
н779	76092	330307
н780	76093	330310
н781	76092	330310
н782	76090	330312
н783	76093	330329
н784	76097	330348
н785	76102	330369
н786	76103	330376
н787	76101	330371
н788	76100	330367
н789	76098	330364
н790	76096	330351
н791	76089	330310
н792	76085	330309
н778	76085	330308
3Y1(4)		
н793	76175	330605
н794	76228	330707
н795	76236	330737
н796	76252	330736
н797	76252	330741
н798	76239	330742
н799	76230	330741
н800	76231	330739
н801	76231	330735
н802	76230	330735
н803	76235	330736
н804	76225	330705
н805	76216	330687
н806	76206	330669
н807	76186	330629
н808	76178	330612
н793	76175	330605
3Y1(5)		
н809	76096	330368
н810	76098	330372
н811	76100	330377
н812	76102	330387
н813	76113	330423
н814	76117	330439
н815	76121	330455
н816	76127	330476
н817	76134	330500
н818	76138	330513
н819	76104	330519
н820	76075	330524
н821	76054	330528
н822	76041	330529
н823	76021	330530
н824	75985	330533
н825	75943	330536
н826	75931	330537
н827	75905	330541
н828	75905	330544
н829	75929	330543
н830	75932	330542
н831	75917	330545
н832	75914	330545
н833	75861	330547
н834	75857	330549
н835	75840	330548
н836	75840	330540
н837	75877	330541
н838	75914	330537
н839	75942	330533
н840	75942	330532
н841	75964	330527
н842	75970	330531
н843	75978	330532
н844	76009	330530
н845	76041	330525
н846	76042	330528
н847	76050	330527

Схема расположения земельного участка или земельных участков на кадастровом плане территории

и848	76073	330523
и849	76103	330519
и850	76106	330516
и851	76133	330509
и852	76134	330505
и853	76116	330439
и854	76097	330373
и809	76096	330368
3У1(6)		
и855	74975	330369
и856	74978	330376
и857	74977	330376
и858	74978	330380
и859	74977	330383
и860	74976	330381
и861	74974	330392
и862	74973	330405
и863	74973	330416
и864	74973	330429
и865	74975	330447
и866	74975	330448
и867	74947	330446
и868	74939	330445
и869	74915	330443
и870	74869	330442
и871	74869	330440
и872	74973	330443
и873	74972	330438
и874	74968	330437
и875	74968	330390
и876	74970	330379
и877	74971	330371
и878	74973	330370
и855	74975	330369

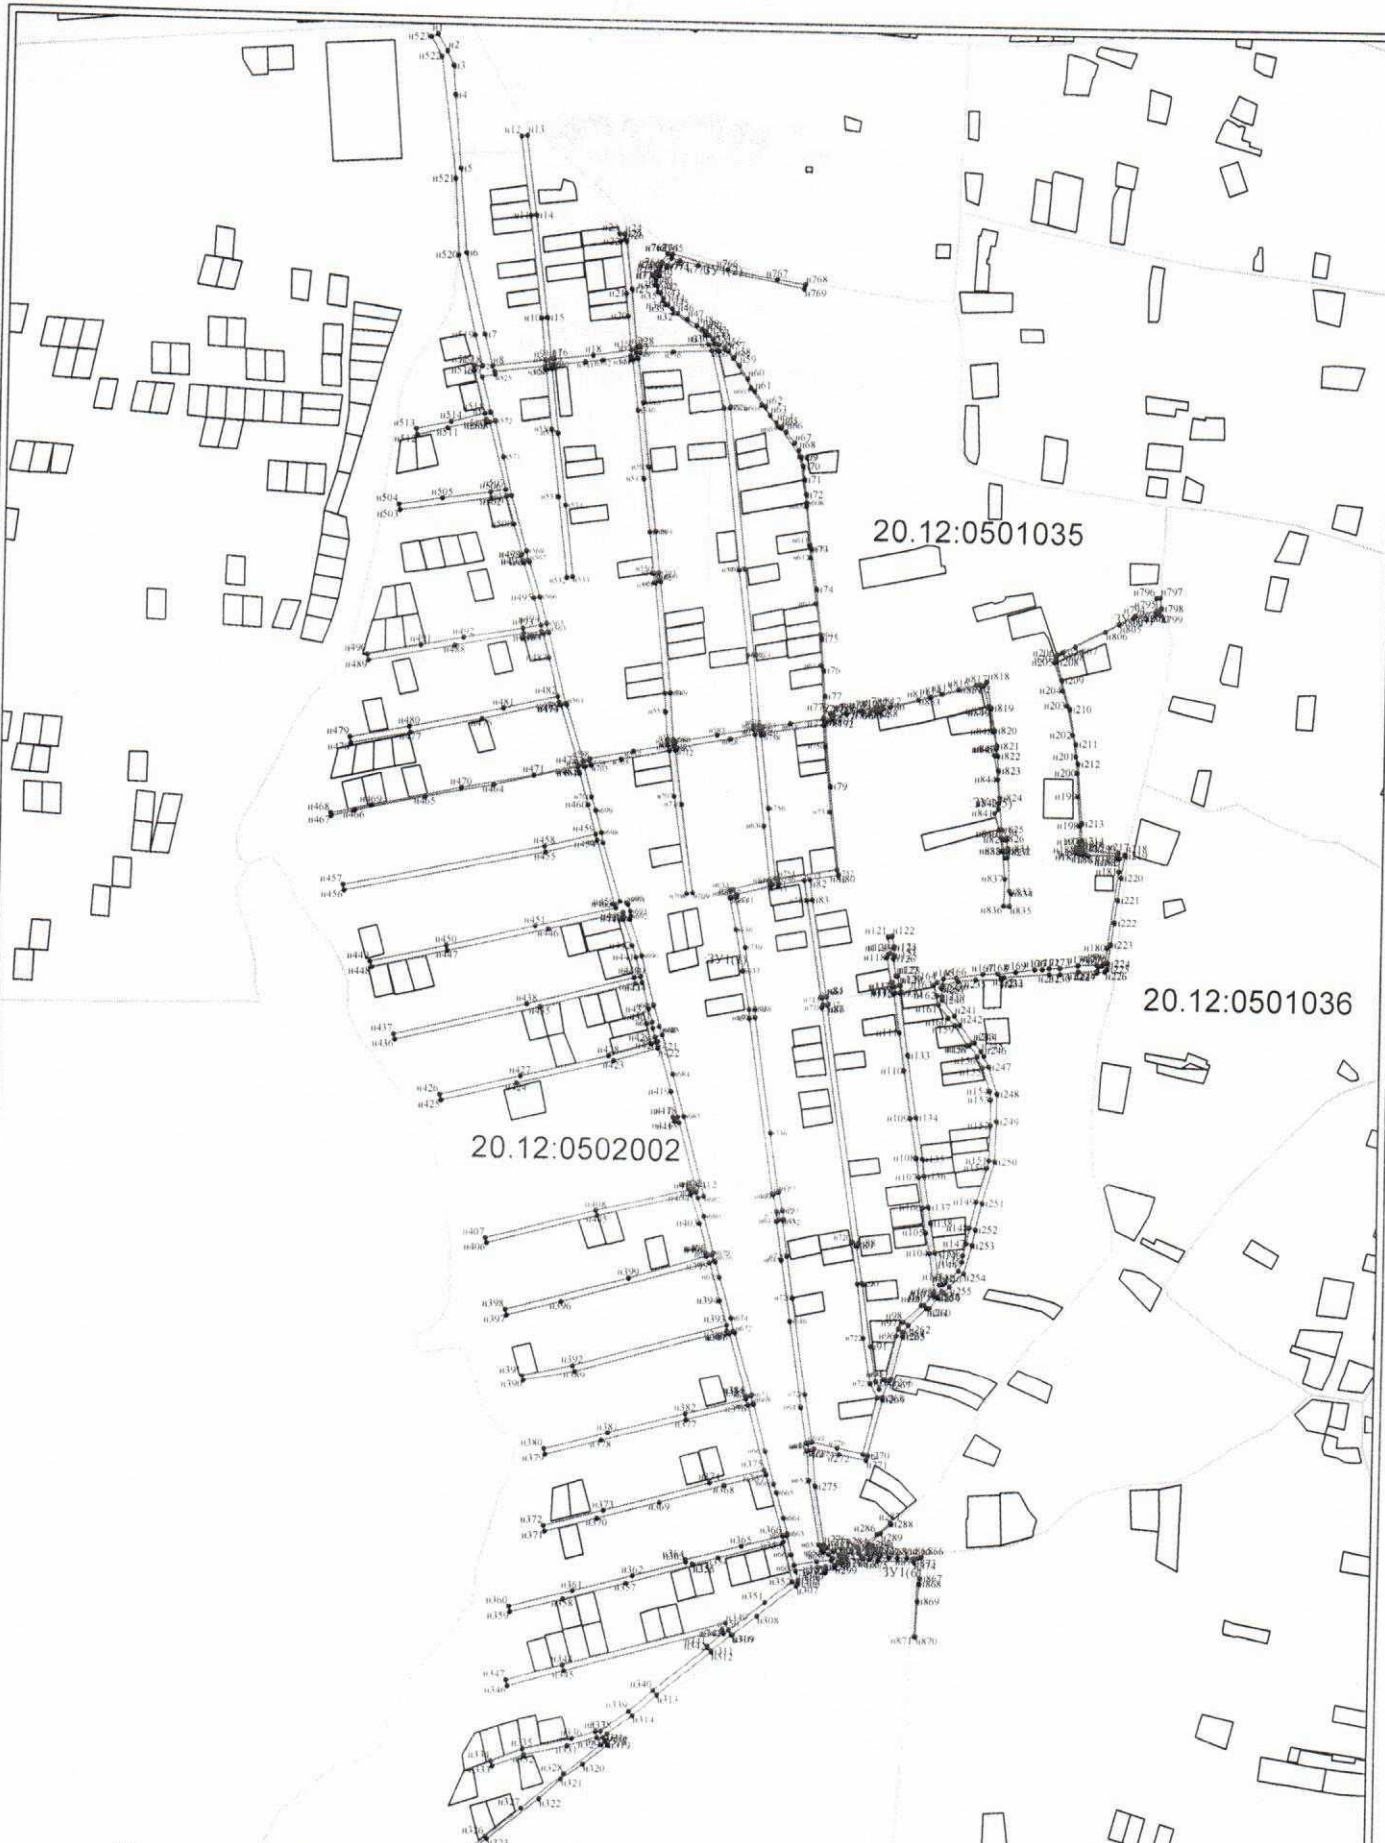

Условные обозначения:

- n1 - характерная точка границы, сведения о которой позволяют однозначно определить её на местности
- - вновь образованная часть границы, сведения о которой достаточны для определения её местоположения
- - граница кадастрового деления
- :ЗУ1 - обозначение земельного участка

Масштаб 1:10000