



ЧЕЧЕНСКАЯ РЕСПУБЛИКА  
МЭРИЯ ШАЛИНСКОГО ГОРОДСКОГО ПОСЕЛЕНИЯ  
ШАЛИНСКОГО МУНИЦИПАЛЬНОГО РАЙОНА

ПО С Т А Н О В Л Е Н И Е

от «08» 11 2016 г.

г. Шали

№ 10


**Об утверждении схем расположения земельных участков на  
кадастровом плане территории Шалинского городского поселения**

В соответствии с Федеральным законом от 06.10.2003 г. 131 - ФЗ «Об общих принципах организации местного самоуправления в Российской Федерации», руководствуясь пунктом 7 статьи 36 Земельного кодекса Российской Федерации и Положением о порядке разработки и утверждения схемы расположения земельного участка на кадастровом плане или кадастровой карте соответствующей территории от 02.06.2014г. мэрия Шалинского городского поселения

**ПО С Т А Н О В Л Я Е Т:**

1. Утвердить схему расположения земельного участка площадью 23677м<sup>2</sup> на кадастровом плане Шалинского городского поселения.
2. Настоящее Постановление разместить на официальном Интернет-сайте Шалинского городского поселения
3. Контроль над исполнением настоящего постановления возложить на первого заместителя мэра Шалинского городского поселения Я.У.Сайдулаева.
4. Настоящее Постановление вступает в силу со дня его подписания.

Мэр Шалинского  
городского поселения

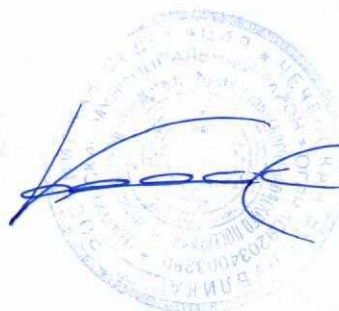

М.В. Кагиров

Утверждена

*Астахов Ермак*  
(наименование документа об утверждении, включая наименование органа государственной власти или органов местного самоуправления, принявших решение об утверждении схемы)  
*Ирина Владимировна*  
или подписавший, согласившийся о перераспределении земельных участков)

от 08.11.2016г. № 10-11

**Схема расположения земельного участка или земельных участков на кадастровом плане территории**


Условный номер земельного участка		
Площадь земельного участка		23677 м <sup>2</sup>
Обозначение характерных точек границы	Координаты, м	
	X	Y
1	2	3
	3VI(1)	
n1	79427	333267
n2	79426	333270
n3	79422	333278
n4	79421	333276
n5	79382	333295
n6	79352	333308
n7	79335	333314
n8	79316	333319
n9	79269	333328
n10	79269	333329
n11	79248	333334
n12	79244	333336
n13	79201	333340
n14	79195	333338
n15	79182	333335
n16	79182	333334
n17	79176	333334
n18	79176	333335
n19	79130	333339
n20	79049	333346
n21	78966	333352
n22	78941	333352
n23	78876	333341
n24	78843	333334
n25	78828	333336
n26	78806	333343
n27	78784	333352
n28	78745	333356
n29	78744	333347
n30	78781	333344
n31	78801	333336
n32	78826	333327
n33	78838	333325
n34	78842	333326
n35	78842	333328
n36	78876	333336
n37	78937	333345
n38	78965	333343
n39	79048	333337
n40	79125	333332
n41	79177	333326
n42	79176	333325
n43	79181	333325
n44	79183	333328
n45	79199	333332
n46	79243	333327
n47	79247	333325
n48	79268	333320
n49	79268	333319
n50	79315	333311
n51	79332	333305
n52	79348	333300
n53	79379	333286

**Схема расположения земельного участка или земельных участков на кадастровом плане территории**

н54	79375	333278
н55	79377	333277
н56	79365	333261
н57	79372	333255
н58	79386	333273
н59	79390	333272
н60	79393	333279
н61	79425	333264
н1	79427	333267
:3V1(2)		
н62	79368	333391
н63	79363	333400
н64	79325	333400
н65	79269	333404
н66	79222	333411
н67	79072	333426
н68	78988	333435
н69	78886	333446
н70	78813	333453
н71	78743	333460
н72	78712	333463
н73	78684	333465
н74	78680	333455
н75	78679	333455
н76	78664	333412
н77	78636	333294
н78	78645	333291
н79	78651	333321
н80	78672	333410
н81	78688	333452
н82	78689	333453
н83	78688	333461
н84	78692	333461
н85	78786	333454
н86	78971	333434
н87	79072	333423
н88	79151	333416
н89	79263	333404
н90	79263	333398
н91	79208	333405
н92	79072	333419
н93	78967	333430
н94	78770	333451
н95	78696	333456
н96	78695	333455
н97	78712	333454
н98	78742	333451
н99	78813	333444
н100	78904	333436
н101	78937	333432
н102	78988	333426
н103	79071	333417
н104	79208	333403
н105	79269	333395
н106	79325	333391
н107	79337	333391
н108	79266	333398
н109	79265	333404
н110	79362	333394
н111	79365	333395
н112	79366	333391
н62	79368	333391
:3V1(3)		
н113	78344	333471
н114	78370	333532
н115	78400	333603
н116	78399	333604
н117	78404	333616
н118	78405	333616
н119	78421	333652
н120	78463	333749
н121	78455	333753
н122	78413	333655
н123	78396	333615

**Схема расположения земельного участка или земельных участков на кадастровом плане территории**

н124	78351	333638
н125	78306	333659
н126	78306	333657
н127	78303	333659
н128	78327	333717
н129	78342	333753
н130	78359	333791
н131	78358	333791
н132	78362	333801
н133	78363	333800
н134	78379	333842
н135	78371	333845
н136	78355	333804
н137	78354	333804
н138	78350	333795
н139	78350	333795
н140	78334	333757
н141	78319	333721
н142	78296	333665
н143	78295	333665
н144	78294	333664
н145	78239	333687
н146	78203	333702
н147	78222	333747
н148	78258	333831
н149	78250	333834
н150	78229	333785
н151	78225	333787
н152	78219	333773
н153	78223	333771
н154	78215	333751
н155	78195	333704
н156	78191	333705
н157	78192	333707
н158	78145	333727
н159	78091	333749
н160	78064	333685
н161	78033	333613
н162	78031	333614
н163	78030	333612
н164	77994	333629
н165	77935	333658
н166	77931	333649
н167	77993	333619
н168	78026	333604
н169	78027	333606
н170	78037	333601
н171	78072	333682
н172	78095	333738
н173	78142	333719
н174	78188	333699
н175	78187	333697
н176	78191	333696
н177	78158	333619
н178	78136	333567
н179	78144	333564
н180	78166	333616
н181	78199	333694
н182	78235	333679
н183	78292	333656
н184	78257	333574
н185	78235	333523
н186	78243	333519
н187	78265	333571
н188	78299	333650
н189	78302	333649
н190	78303	333651
н191	78348	333629
н192	78392	333607
н193	78362	333536
н194	78336	333475
н193	78344	333471

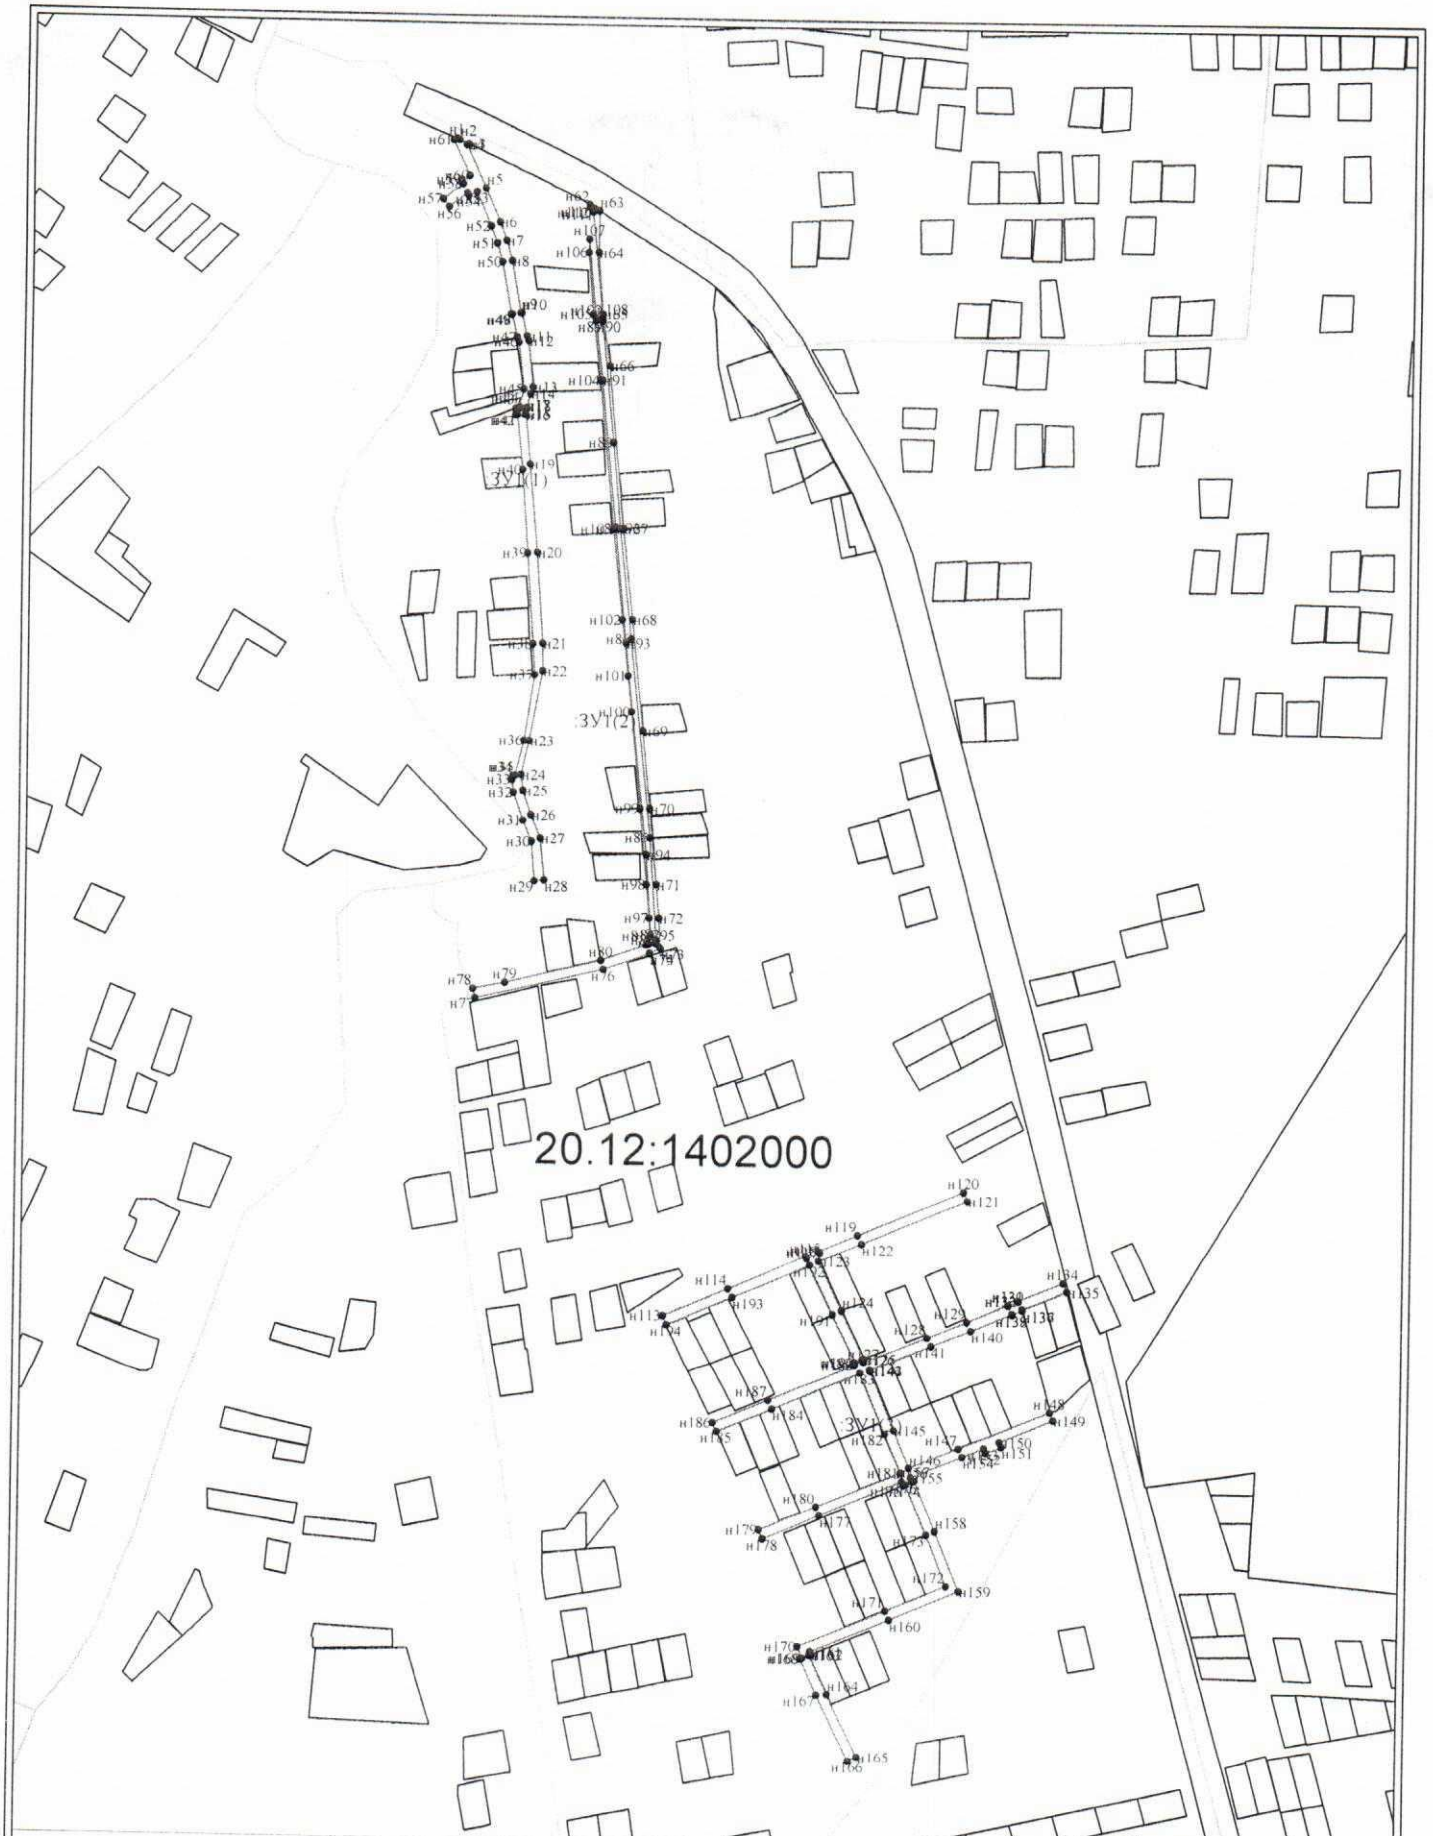

20.12:1402000

Масштаб 1:7000

Условные обозначения:

- n1 - характерная точка границы, сведения о которой позволяют однозначно определить её на местности
- - вновь образованная часть границы, сведения о которой достаточны для определения её местоположения
- - граница кадастрового деления
- :ЗУ1 - обозначение земельного участка